


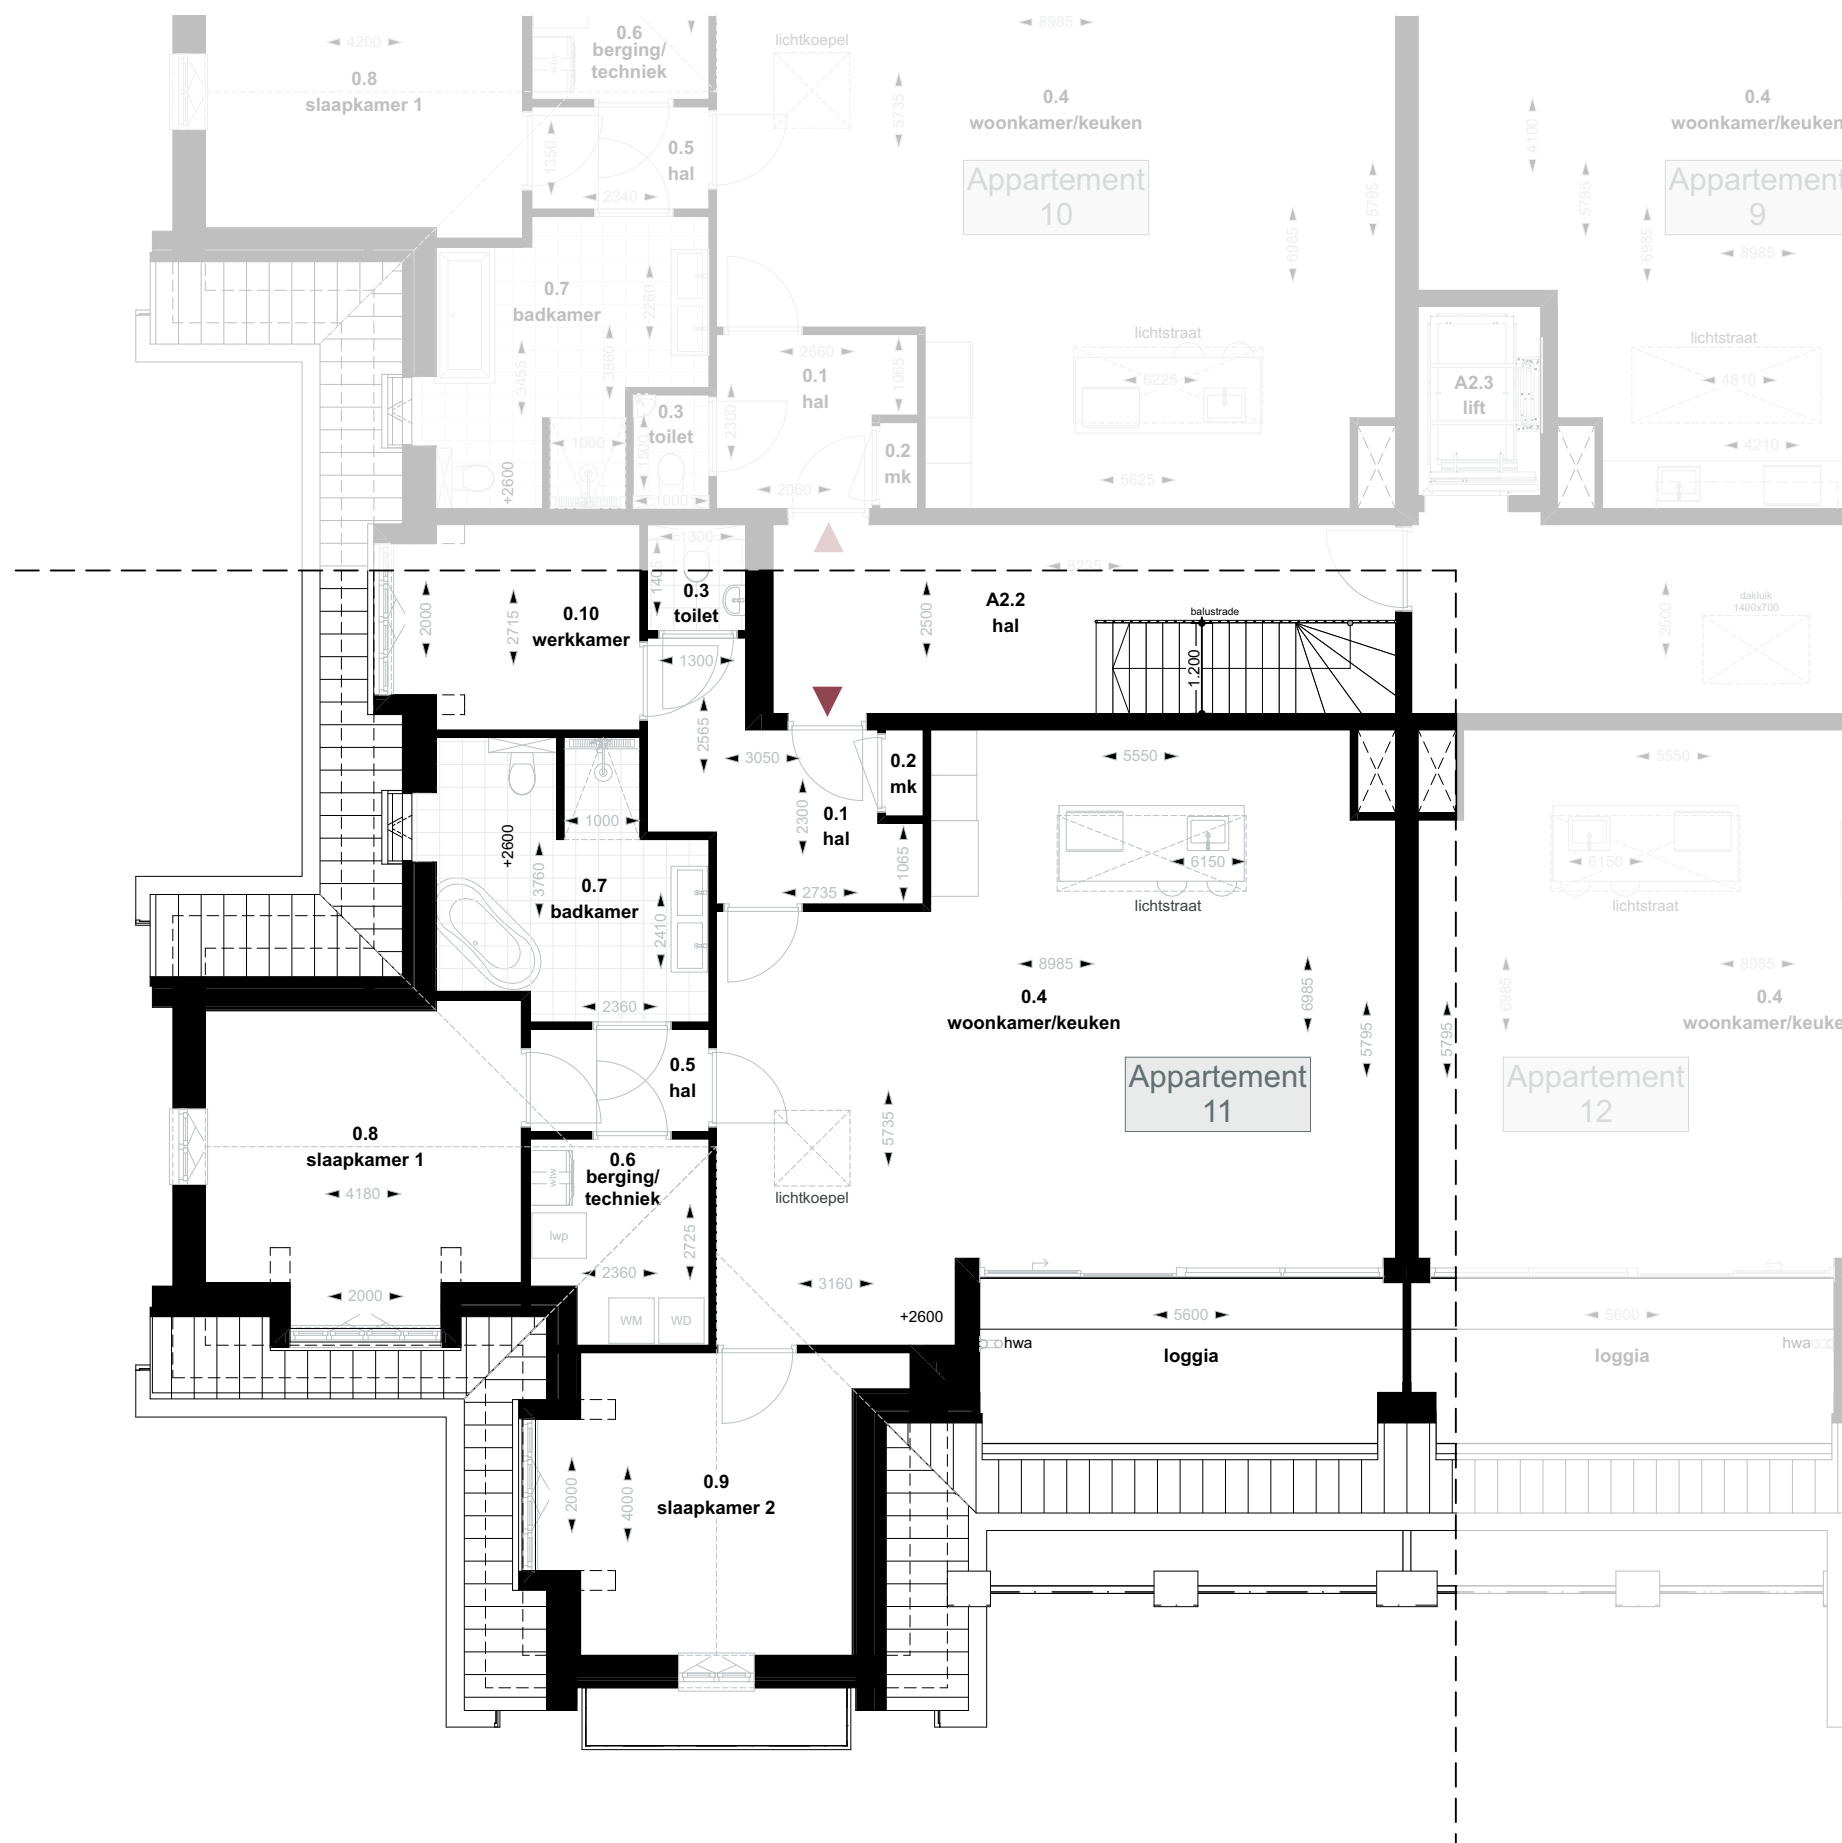

Driessen
Architectuur

BCP bouw
KRACHTIG IN AANPAK

Antrist Vastgoed

Nieuwbouw appartementen Villa Vlakwater projectnr: 24063
Korte Drilweg 6, Venray tekening: VK.2.16
plattgrond koop appartementen datum: 18-03-2026
2e verdieping | Appartement 11 formaat: A3
schaal: 1:100