



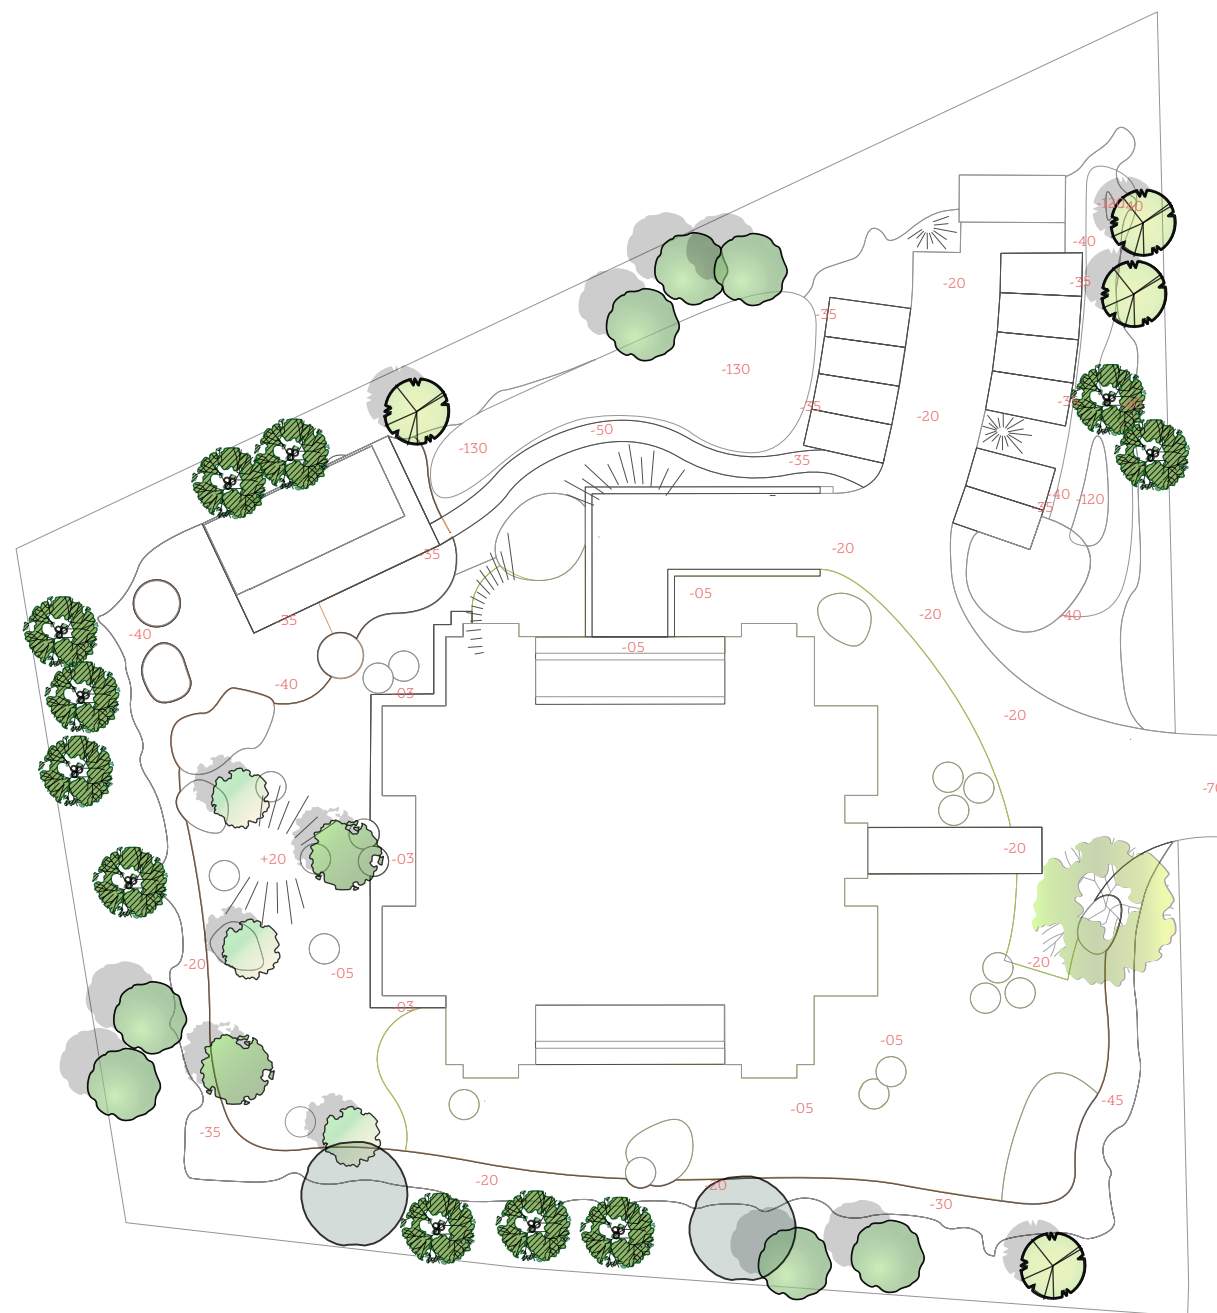

## Bomen en heesters

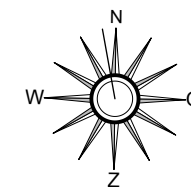

Ac: Acer campestre  
Veldesdoorn  
uitvoering: 350/400 meerstammig  
7 stuks



Cs: Castanea sativa  
Tamme kastanje  
uitvoering: 300/350 meerstammig opgeknipt  
4 stuks



Cm: Cornus mas  
Gele Kornoelje  
uitvoering: meerstammig opgeknipt 250-300  
3 stuks




Ee: Euonymus europaeus  
Wilde Kardinaalsmuts  
uitvoering: 120/140  
2 stuks



Mg: Magnolia grandiflora  
Beverboom  
uitvoering: meerstammig opgeknipt 250/300  
1 stuks



Pa: Prunus avium  
Zoete kers  
uitvoering: meerstammig 400/450  
11 stuks

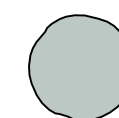

Tc: Tilia cordata  
Winterlinde  
uitvoering: 16-18 hoogstam  
2 stuks



VILLA  
Vlakwater



Aan te planten bomen  
Schaal: 1:500



GSZUID  
studio voor **groen**